

AK -OSZT BT.

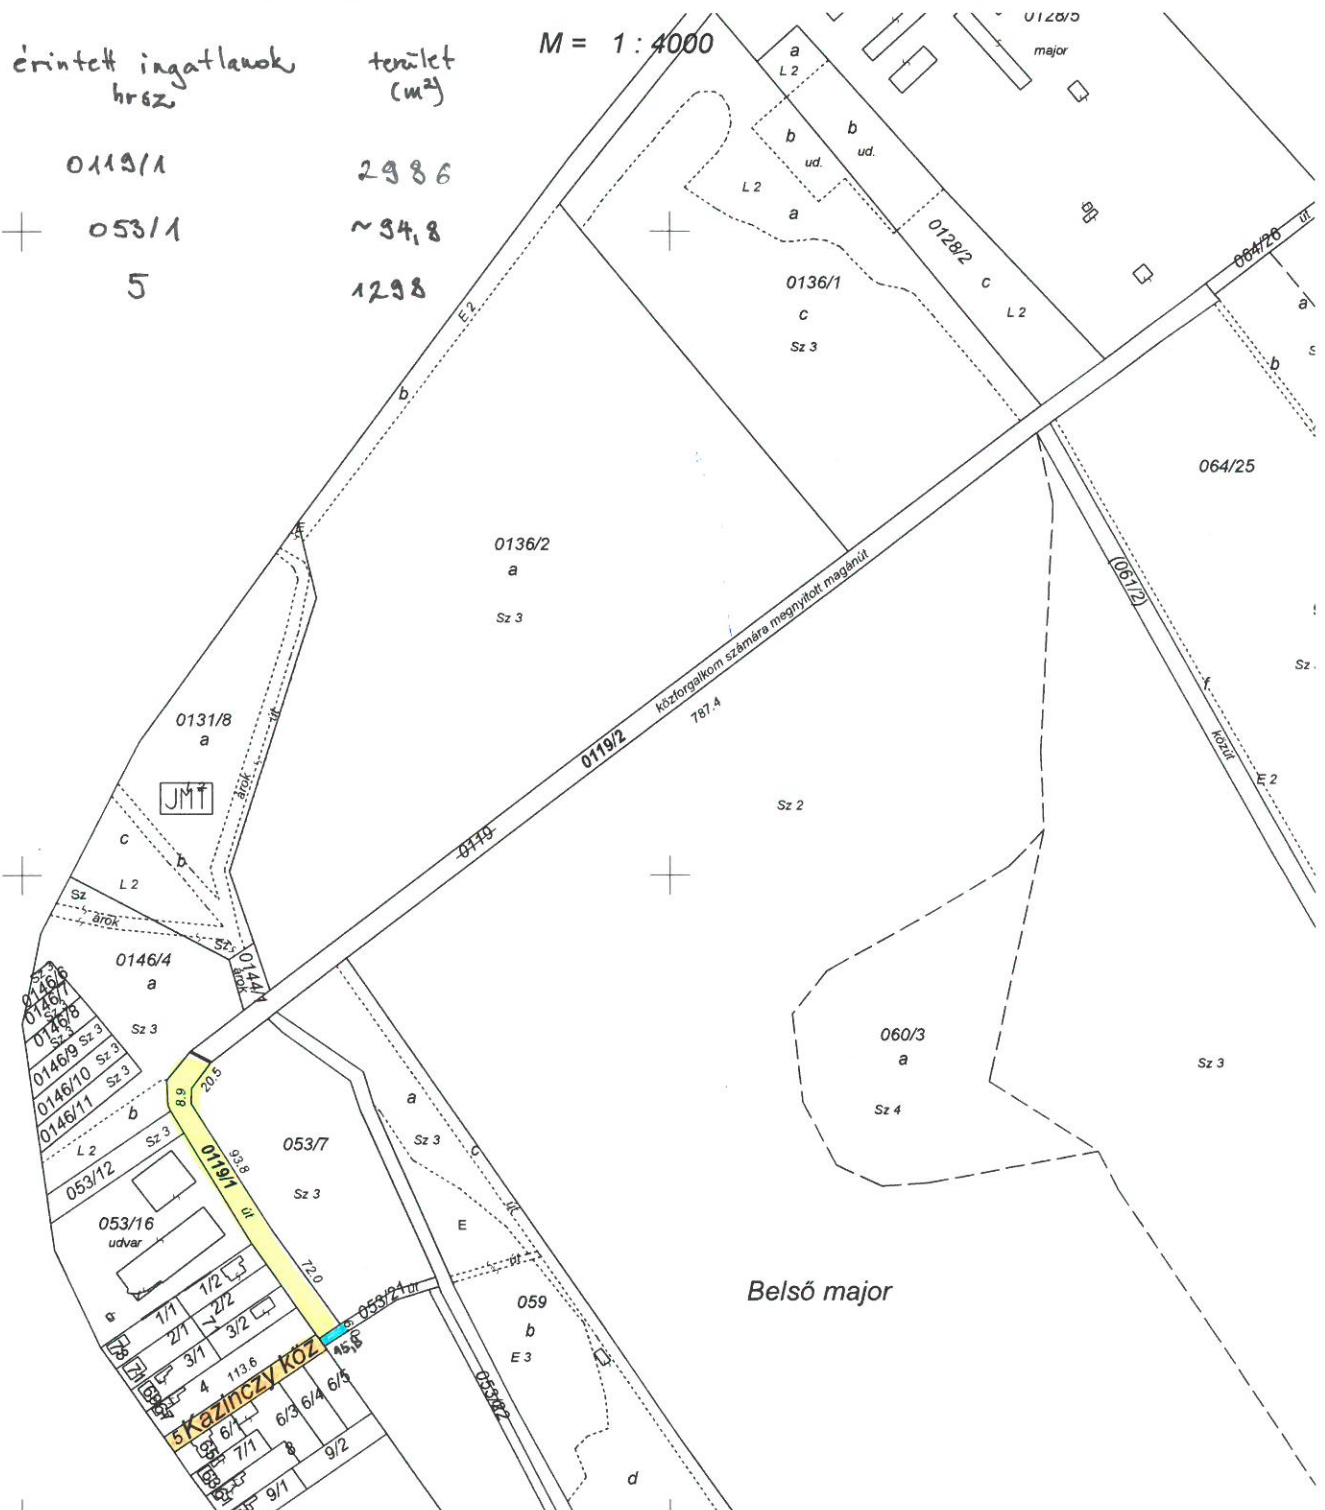
Enying, Kinizsi u. 19.

Mobil: 06(30)9272-244

Postacím: 8130, Enying, Kinizsi utca 19.

e-mail: nagyodon@gmail.com

089-4 / 2020. munkaszám.

MÉRÉSI ÉS SZÁMÍTÁSI VÁZLAT**Martonvásár város 0119 hrsz-ú földrészlet aszfaltozás számítása**

Enying, 2020. augusztus 5.

NAGY JÓZSEF ÖDÖNokl.földrendező üzemmérnök
Ing.rend.mun.szám: 1347/1993
8130, Enying, Kinizsi utca 19.

Készítő:

földmérő ig.szám: 6526/2013

Ing.rend.min.sz.: 1374/1993

Megírások a 8/2018 (VI.29.) AM rendelet 8. melléklete szerint

(48.15) mért távolság (helyszíni méret)

(48.16) számított távolság (térképi)

46.36 kitézési méret

o ko. ker.oszlop o karó